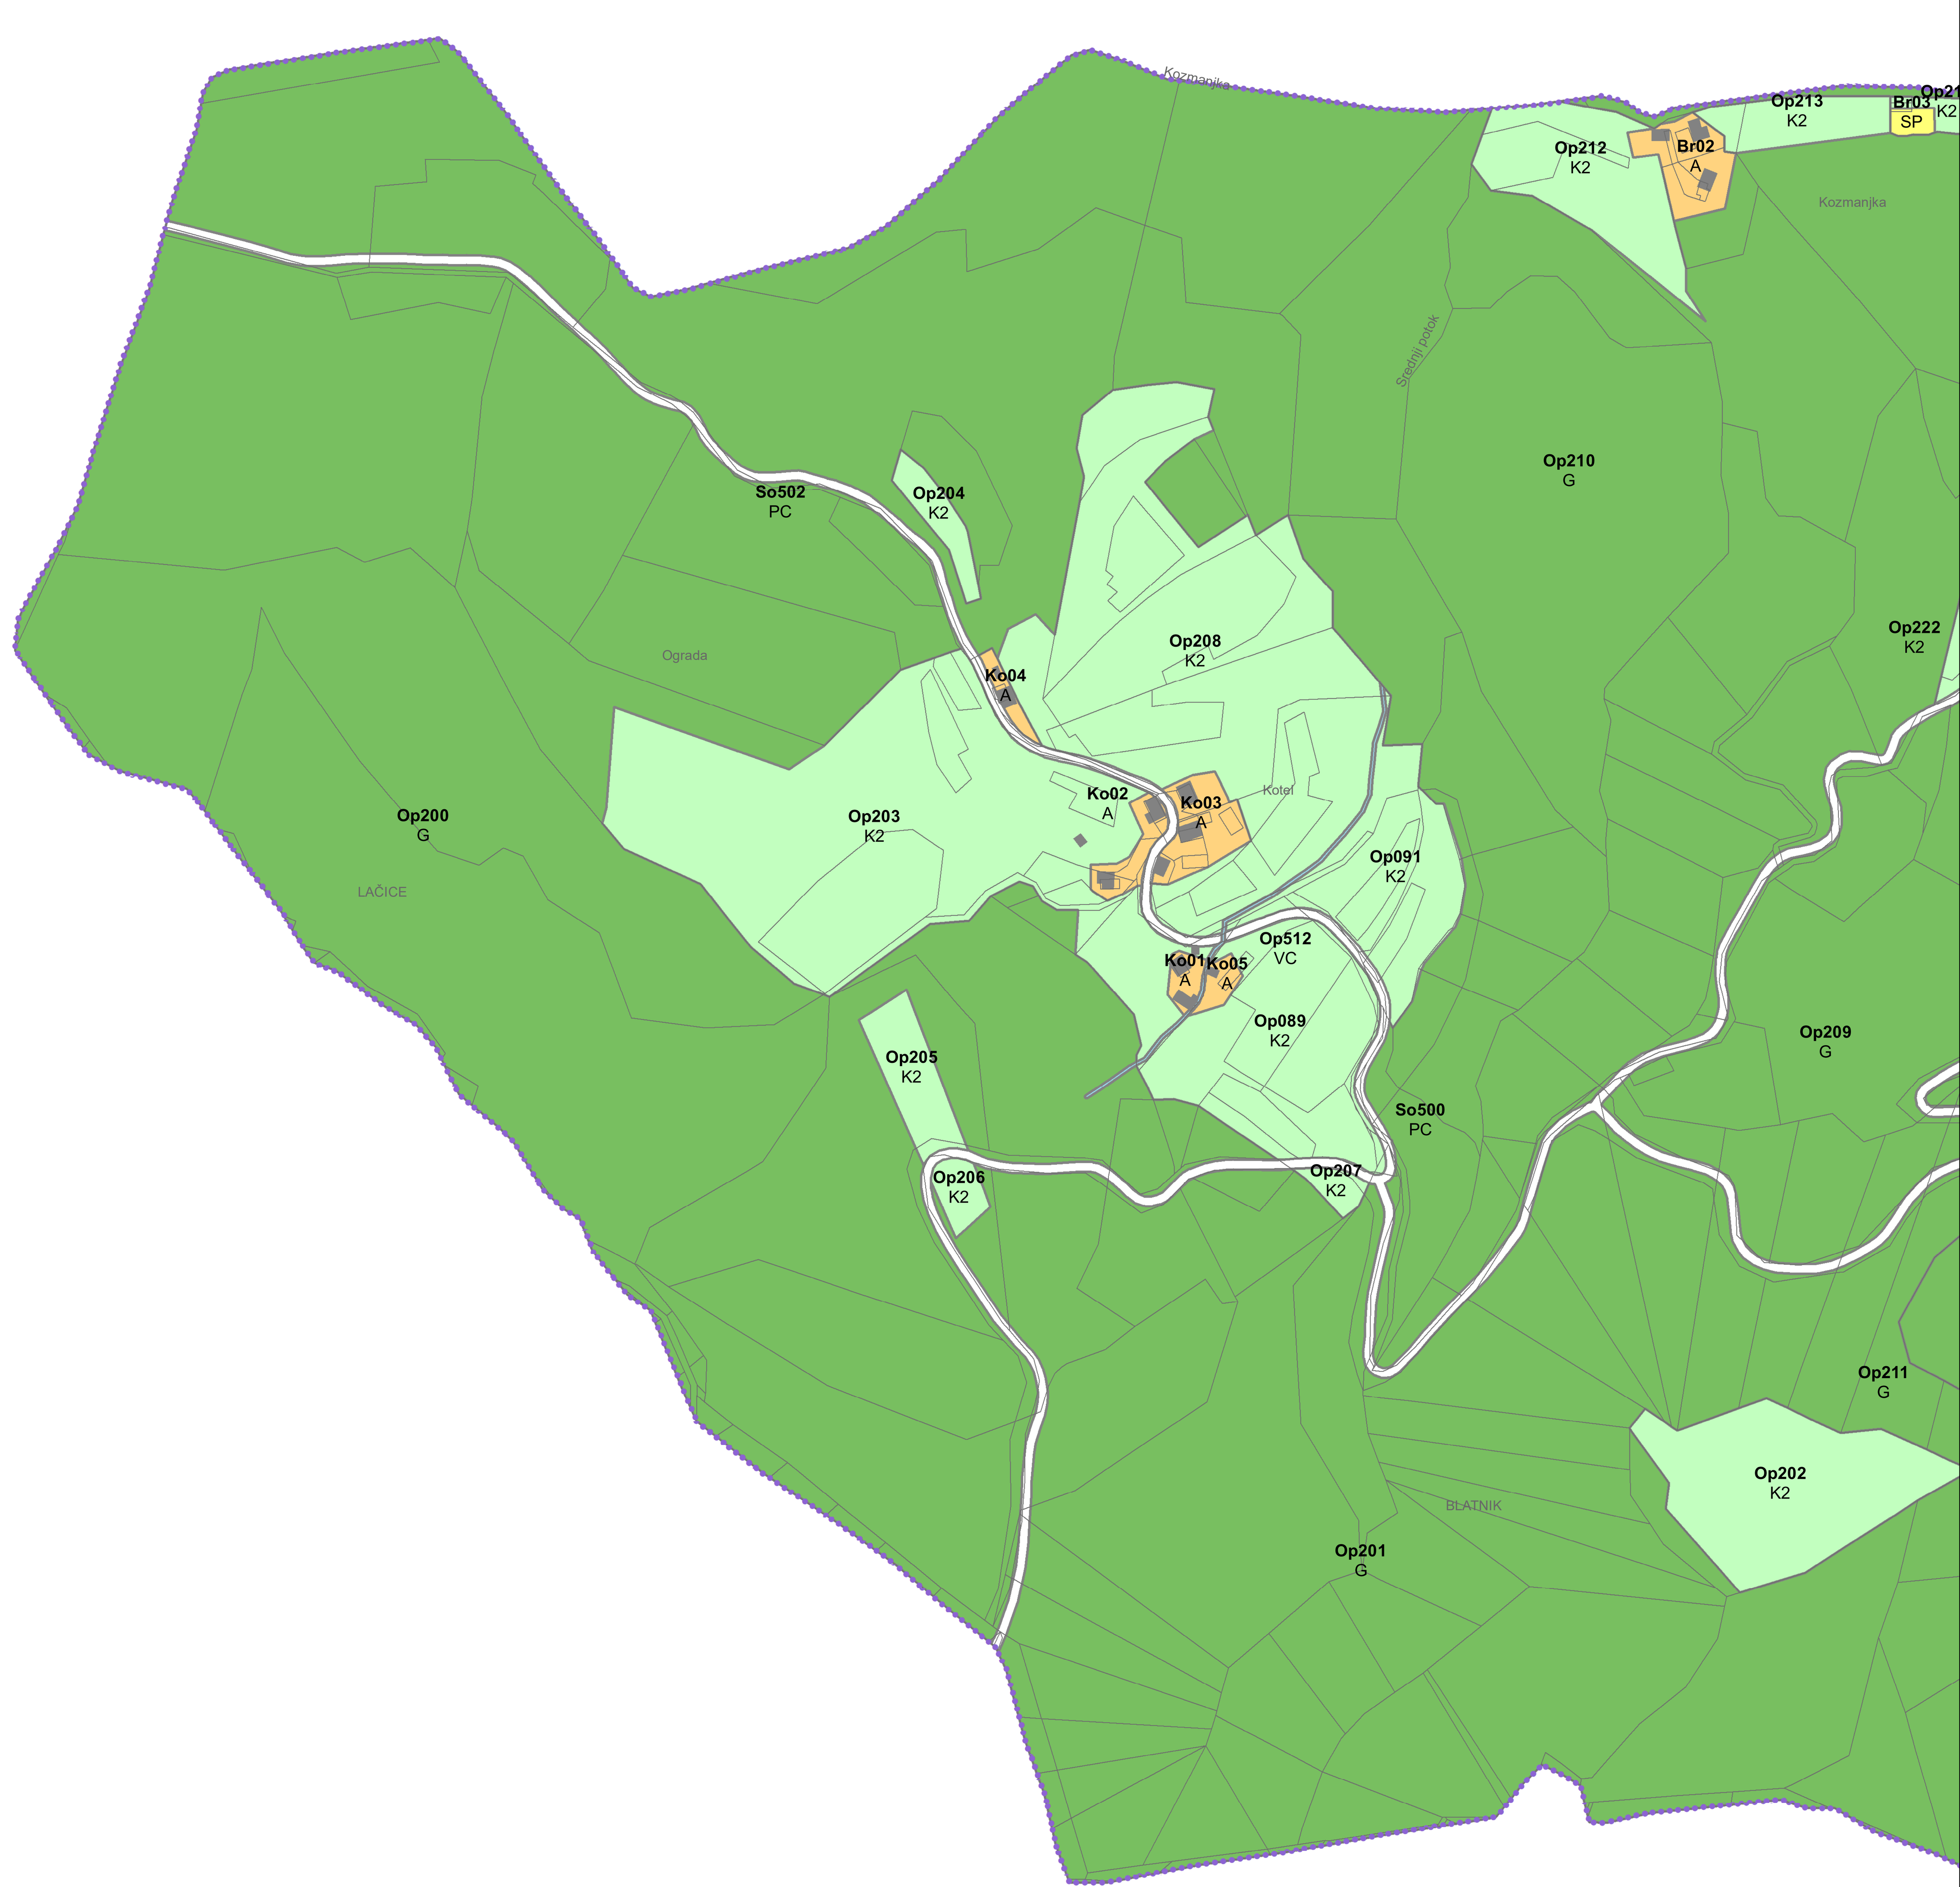
Kozmanjka
Op213
K2
Br03
SP
Op212
K2
Br02
A
Kozmanjka
Srednji potok
Op210
G
So502
PC
Op204
K2
Op222
K2
Op208
K2
Ko04
A
Ograda
Op200
G
LAČICE
Op203
K2
Ko02
A
Ko03
A
Kotel
Op091
K2
Op512
VC
Ko01
A
Ko05
A
Op089
K2
Op209
G
Op205
K2
So500
PC
Op206
K2
Op207
K2
Op211
G
Op202
K2
BLATNIK
Op201
G