






LEGENDA

--- ZEMLJIŠKA PARCELNA MEJA INVESTITORJA

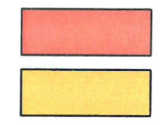

OBMOČJE UREJANJA CD

OBMOČJE UREJANJA SK

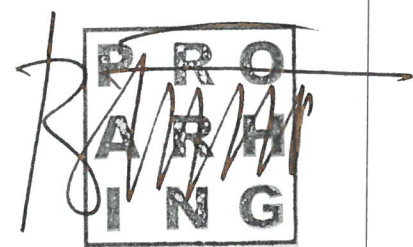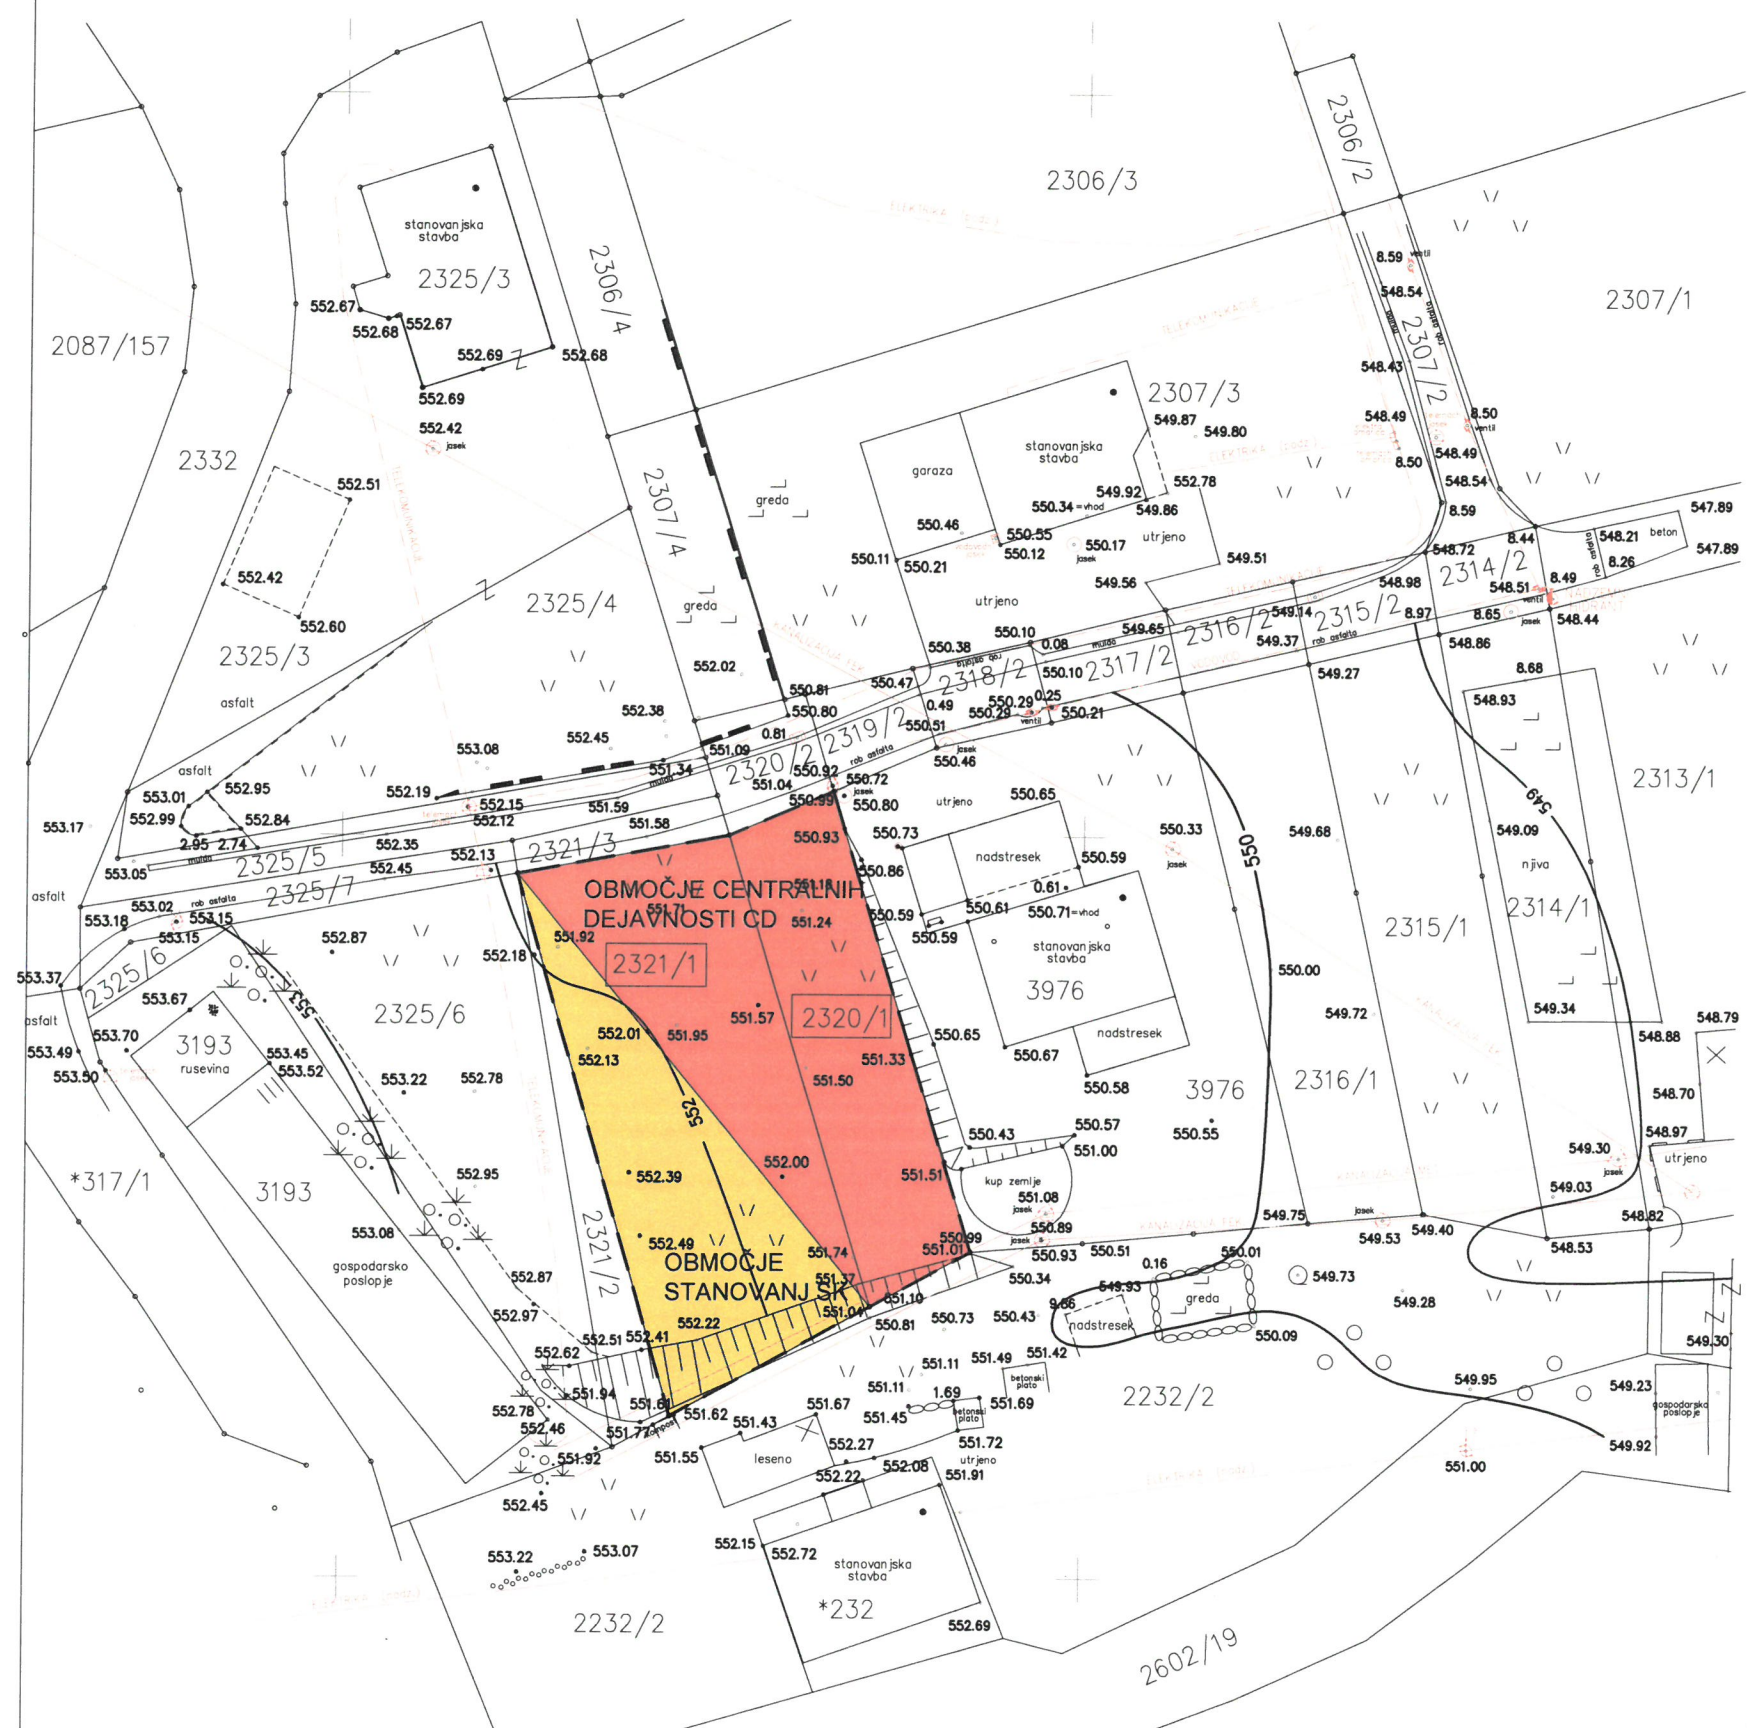

PROARHING d.o.o.
Opekarska c. 13b
SI-1000 Ljubljana

STANOVANJSKI OBJEKT

PROJEKTANT:	PROARHING D.O.O. OPEKARSKA CESTA 13B, 1000 LJUBLJANA
INVESTITOR:	MAJDA ILC HUSSEIN ŠKRABČEV TRG 36, 1310 RIBNICA
ŠT. PROJEKTA:	18/2020 STANOVANJSKI OBJEKT

SITUACIJA-OBSTOJEČE STANJE

PARC.ŠT. 2321/1, 2320/1 K.O. SODRAŽICA	M 1:500	09.2020	L1
-------------------------------------------	---------	---------	----

GRAFIČNI PRIKAZ



LEGENDA

--- ZEMLJIŠKA PARCELNA MEJA INVESTITORJA



OBMOČJE UREJANJA CD



OBMOČJE UREJANJA SK




NOVO ZASNOVANI STANOVANJSKI OBJEKT

KOTA FINALNEGA TLAKA PRITLIČJA ±0,00 = 552,60m.n.v.

VIŠINA SLEMENA: +8,40m

NAKLON SIMETRIČNE DVOKAPNE STREHE: 40°

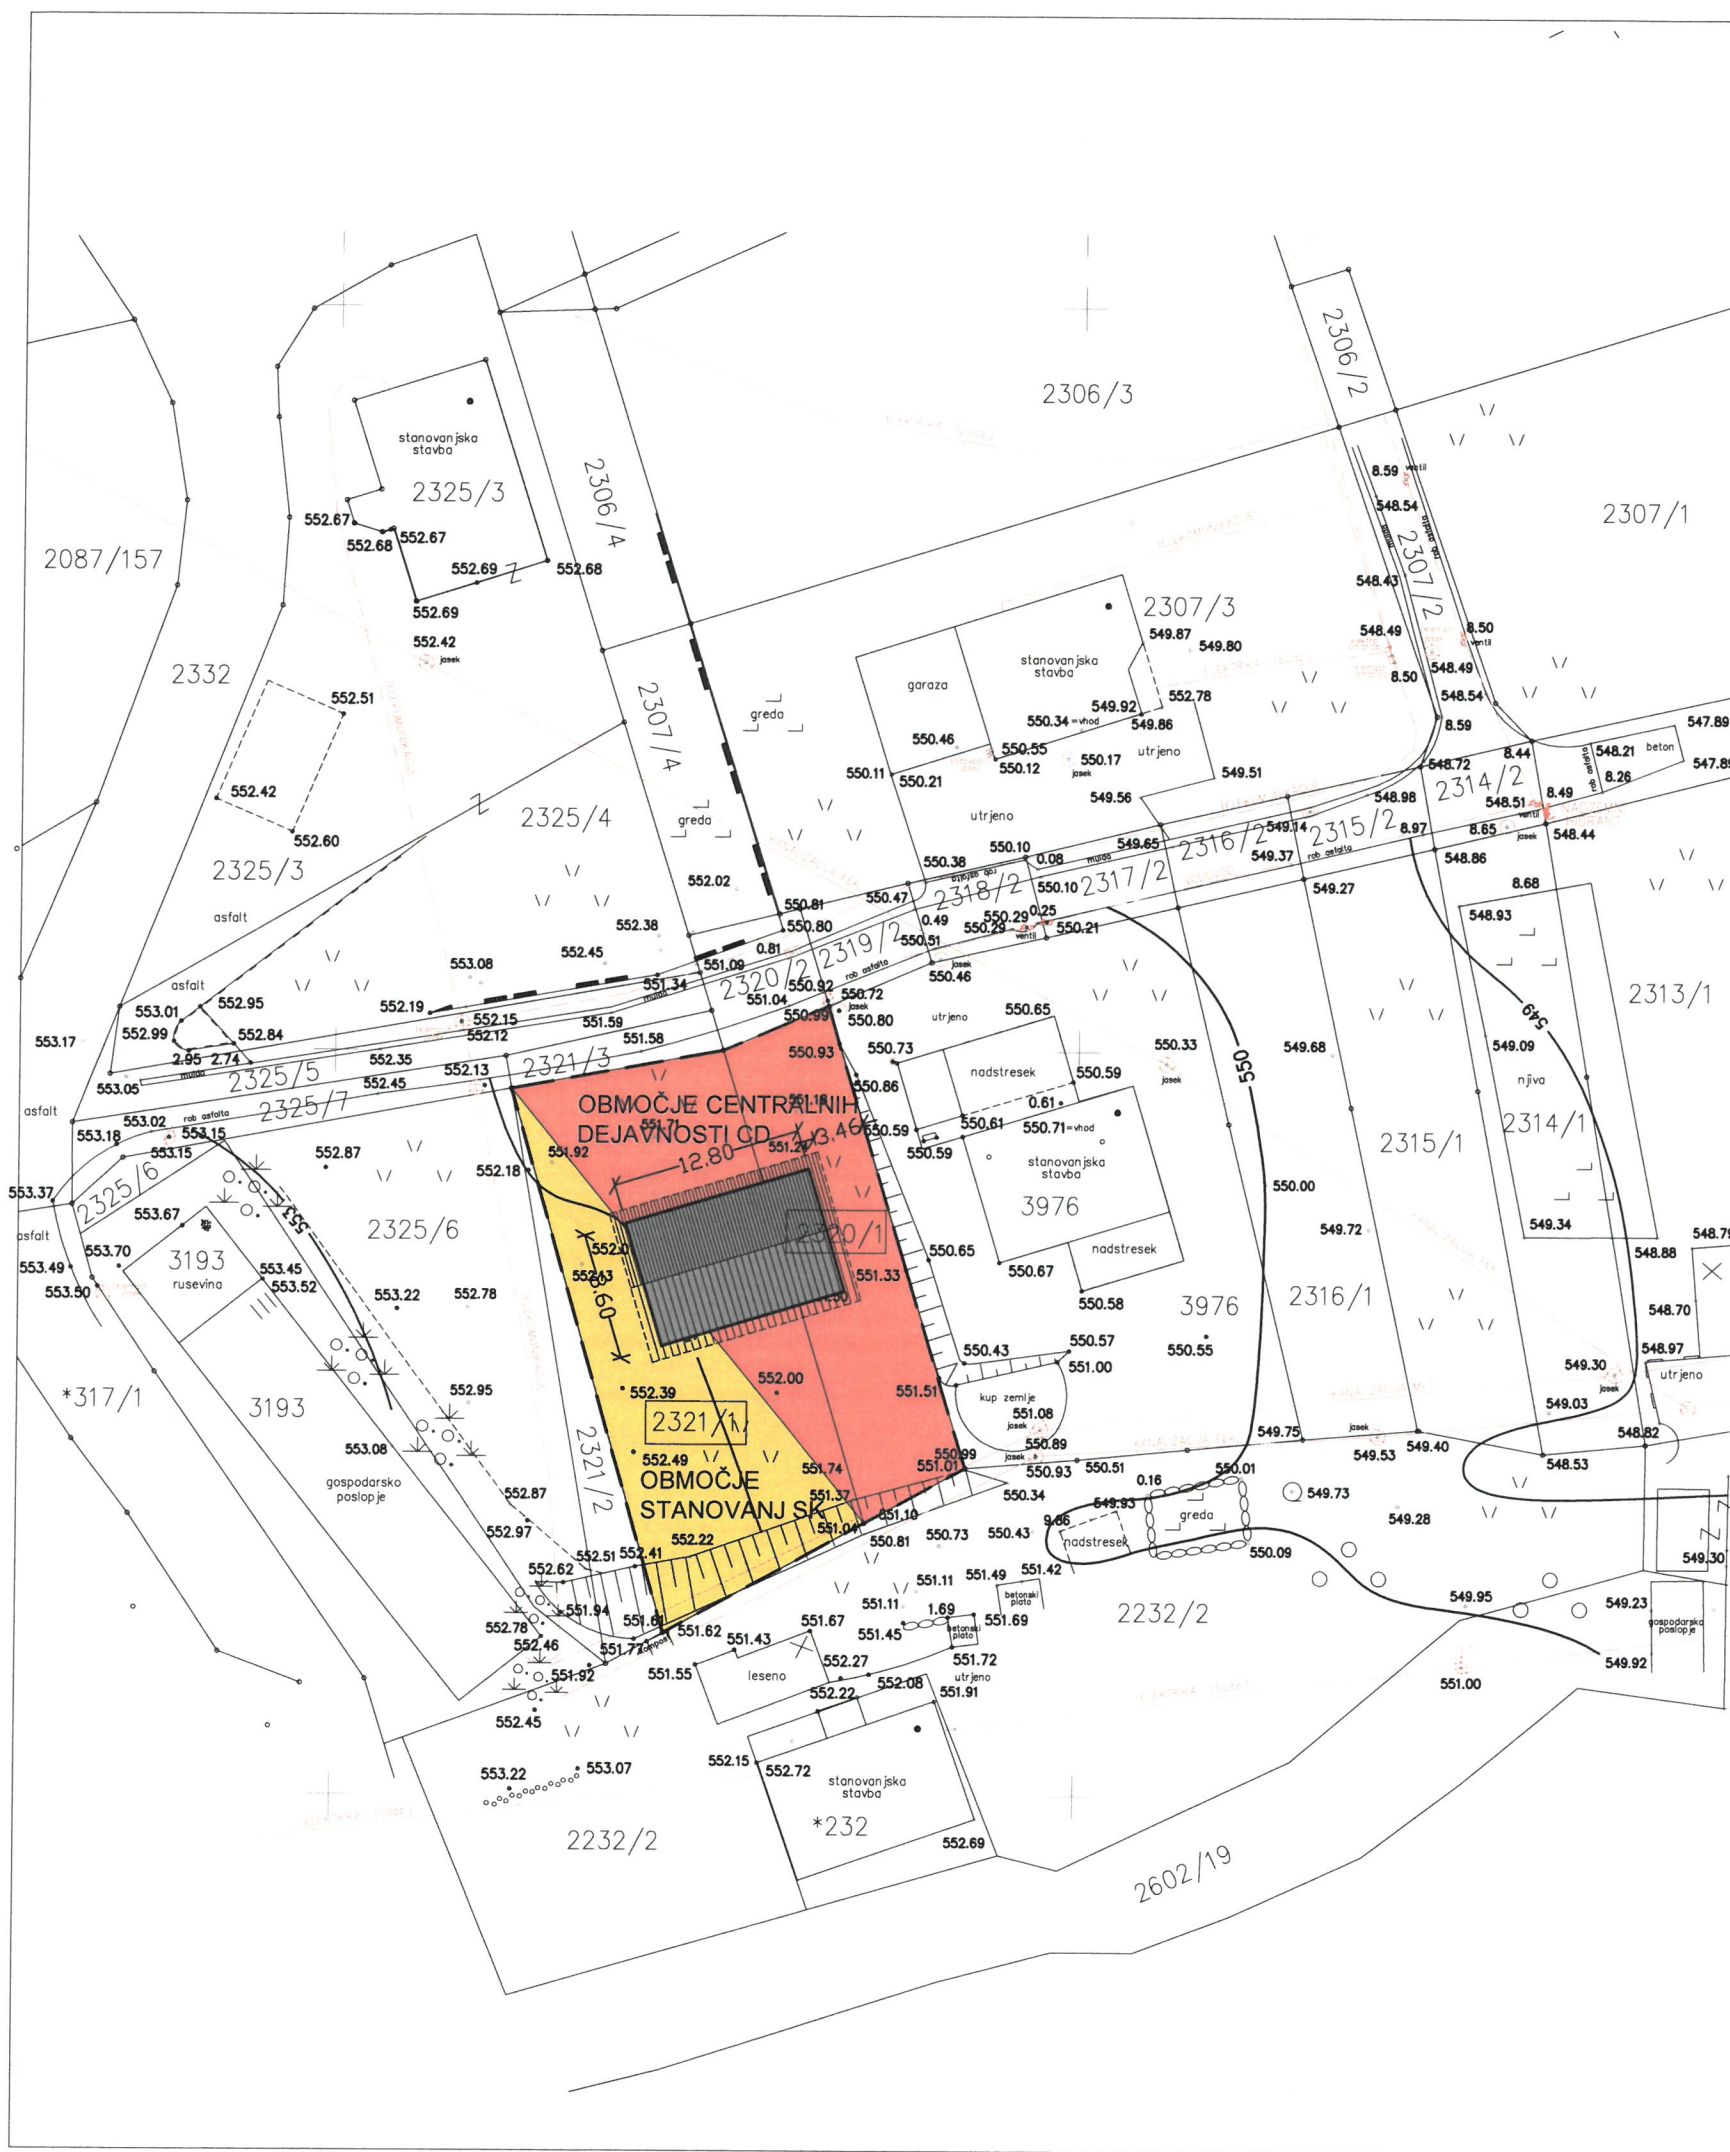

PROARHING d.o.o.
Opekarska c. 13b
SI-1000 Ljubljana

STANOVANJSKI OBJEKT

PROJEKTANT:	PROARHING D.O.O. OPEKARSKA CESTA 13B, 1000 LJUBLJANA
INVESTITOR:	MAJDA ILC HUSSEIN ŠKRABČEV TRG 36, 1310 RIBNICA
ŠT. PROJEKTA:	18/2020 STANOVANJSKI OBJEKT

SITUACIJA-NOVO STANJE

PARC.ŠT. 2321/1, 2320/1
K.O. SODRAŽICA

M 1:500

09.2020

L2